

# VOLAARE

HAUS C (AMSELWEG 47A) | ERDGESCHOSS



## 3.5-ZIMMER KOMFORT

### WOHNUNGSANGABEN

Wohnfläche: 93.5 m<sup>2</sup>  
Loggia: 14.5 m<sup>2</sup>  
Wohnungsnummer: C03

### BESONDERHEITEN

- direkter Zugang von der Loggia zu den Aussenflächen
- Redit direkt neben der Küche
- separates Gäste-WC
- Tages-/Nachtbereich abtrennbar

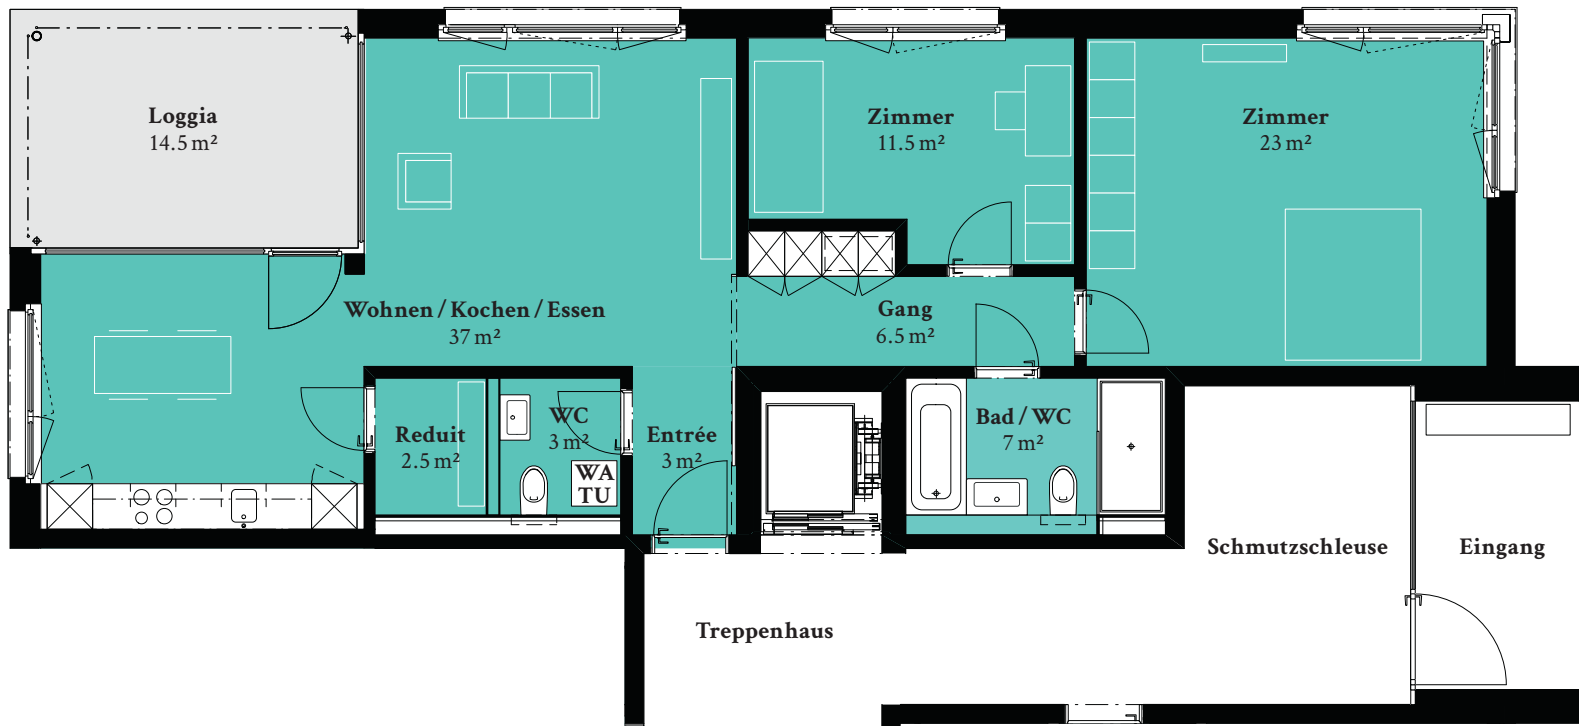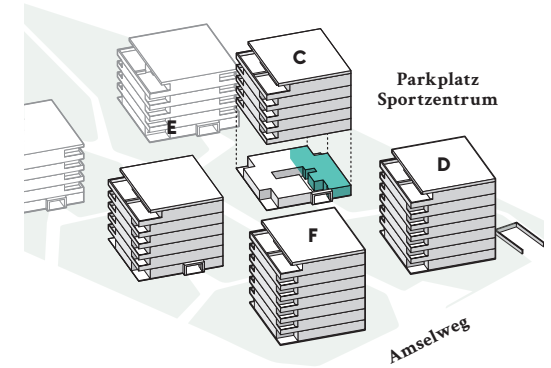

**ESPACE**  
REAL ESTATE

Auskunft und Vermietung:  
032 623 35 35 | bewirtschaftung@espacereal.ch | volaare.ch



Die Angaben entsprechen dem Planungsstand im Sommer 2018 und erfolgen freibleibend und ohne Gewähr.