

VOLAARE

HAUS E + C (AMSELWEG 45A + 47A) | 1. - 4. OBERGESCHOSS



4.5-ZIMMER STANDARD

WOHNUNGSANGABEN

Wohnfläche: 101.5 m²
Loggia: 13.5 m²
Wohnungsnummer: C 13 / E 13 | C 23 / E 23
C 33 / E 33 | C 43 / E 43

BESONDERHEITEN

- Loggia mit angenehmem Holzboden
- praktische Einbauschränke
- Reduit direkt neben der Küche
- separates Gäste-WC
- Haus E mit Smart Home-System

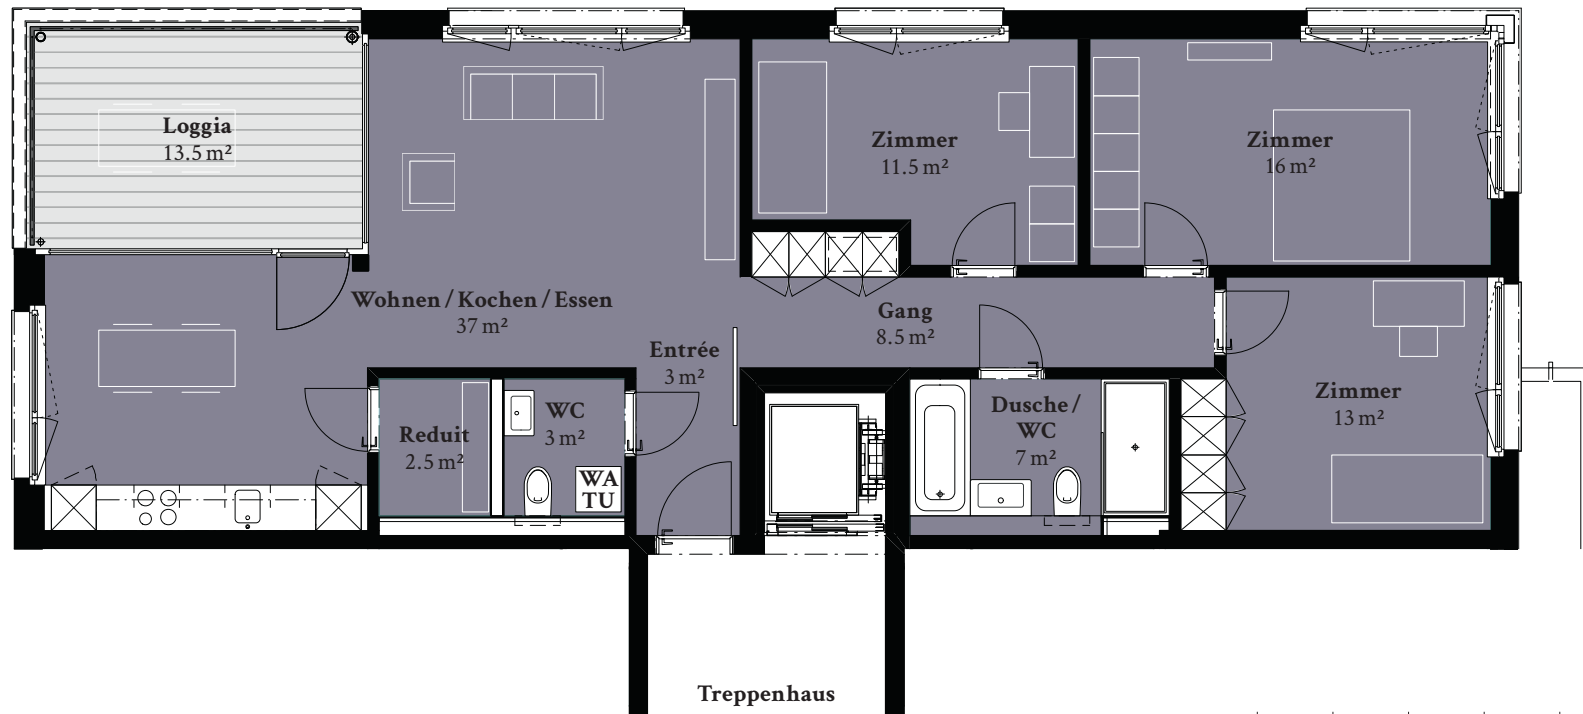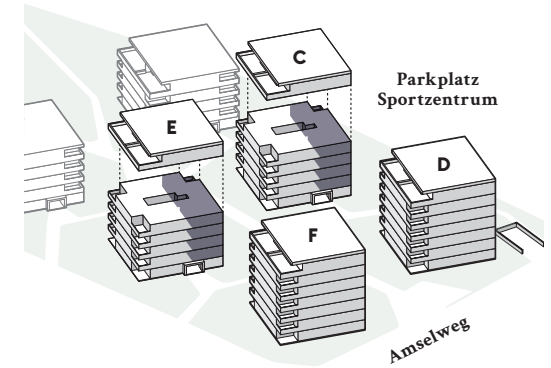

ESPACE
REAL ESTATE

Auskunft und Vermietung:
032 623 35 35 | bewirtschaftung@espacereal.ch | volaare.ch



Die Angaben entsprechen dem Planungsstand im Sommer 2018 und erfolgen freibleibend und ohne Gewähr.