
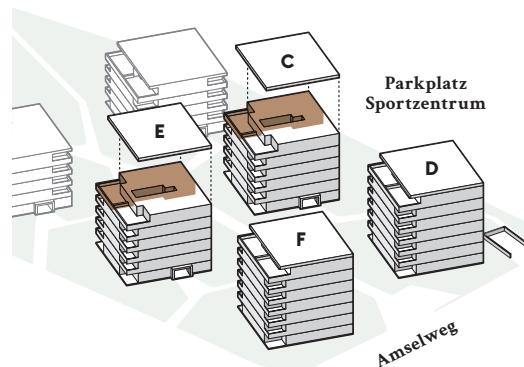


# VOLAARE

HAUS E + C (AMSELWEG 45A + 47A)

## 4.5-ZIMMER ATTIKA

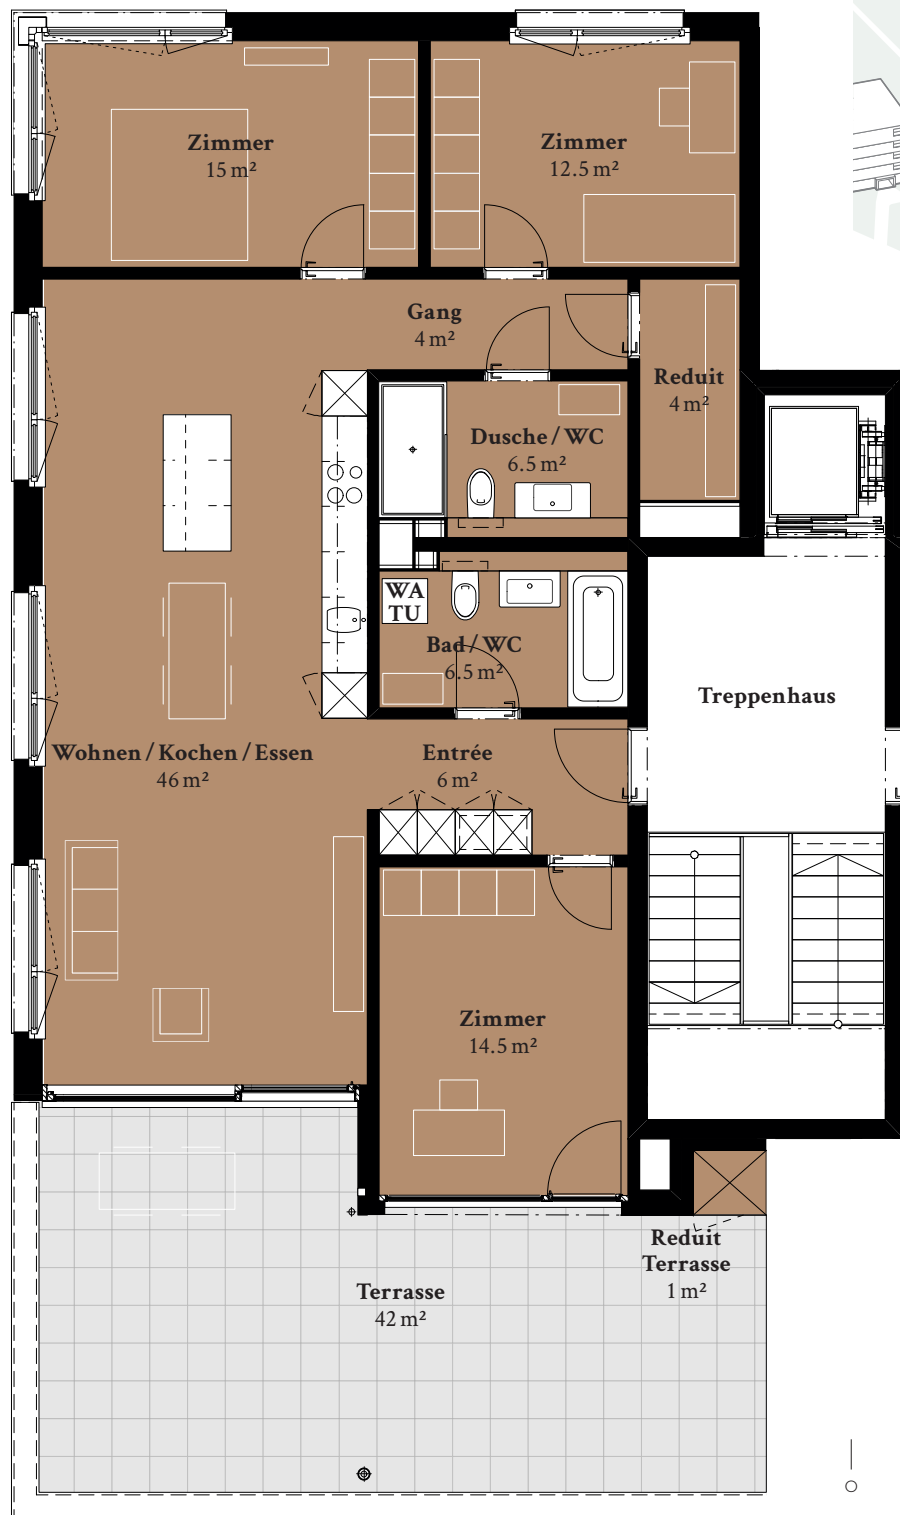

### WOHNUNGSANGABEN

Wohnfläche:	116 m <sup>2</sup>
Terrasse:	42 m <sup>2</sup>
Wohnungsnummer:	C 52 / E 52

### BESONDERHEITEN

- beidseitig einfallendes Sonnenlicht
- Ausblick in die Weite
- Reduit
- Inselküche
- zwei Nasszellen
- grosszügige Terrasse mit Bepflanzung
- Haus E mit Smart Home-System



Die Angaben entsprechen dem Planungsstand im Sommer 2018 und erfolgen freibleibend und ohne Gewähr.