

VOLAARE

HAUS F + D (AMSELWEG 45 + 47) | ERDGESCHOSS



3.5-ZIMMER STANDARD

WOHNUNGSANGABEN

Wohnfläche: 90.5 m²
Loggia: 10 m²
Wohnungsnummer: D01 / F01

BESONDERHEITEN

- direkter Zugang von der Loggia zu den Aussenflächen
- Reduit direkt neben der Küche

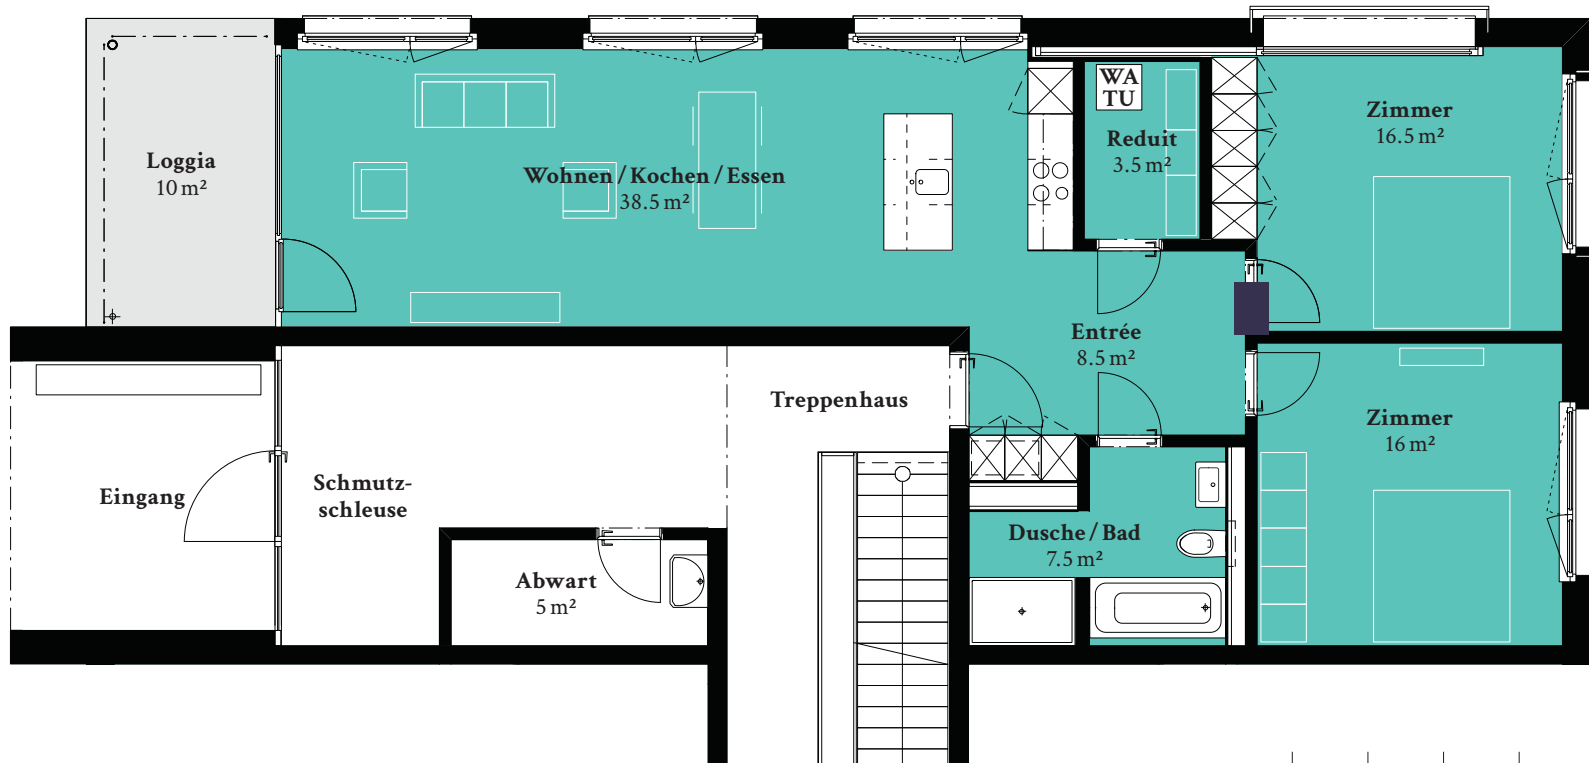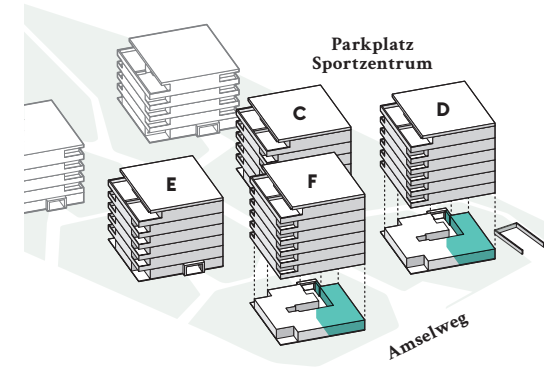

ESPACE
REAL ESTATE

Auskunft und Vermietung:
032 623 35 35 | bewirtschaftung@espacereal.ch | volaare.ch

